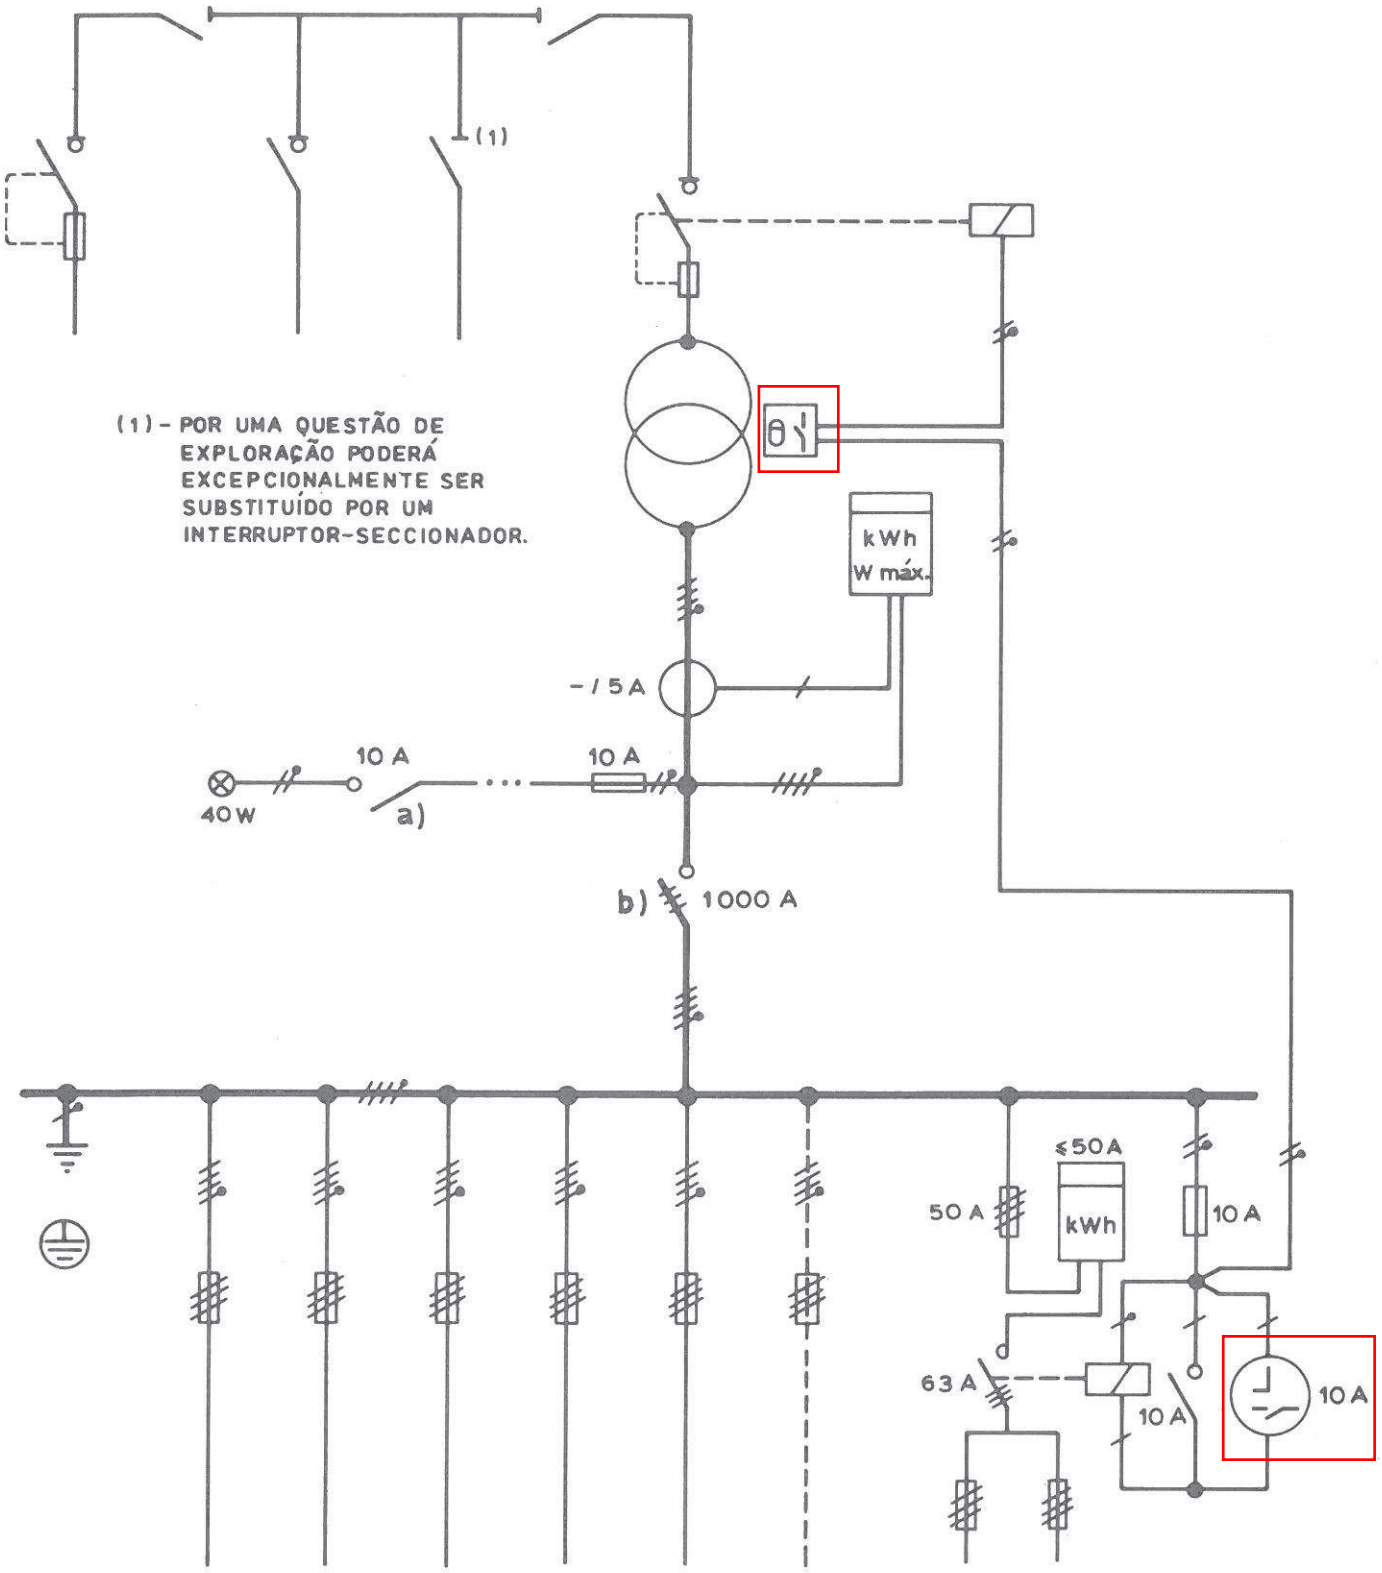

NOTA : OS FUSÍVEIS SÃO DO TIPO gG (NP 3524).

a) INTERRUPTOR COLOCADO, EM REGRA, JUNTO DO ACESSO AO PT.

b) VER 2.5.1

PROJECT.			PT EM CABINE BAIXA ATÉ 15 kV/630 kVA	DIRECÇÃO-GERAL DE ENERGIA
DES.				
COP.				
VERIF.				
ESCALAS	Esquema de ligações			03.22.001
				SUBSTITUI:
				SUBSTITUIDO POR: