


VALA (TIPO) COM COEXISTENCIA DE CABOS M.T. / B.T.

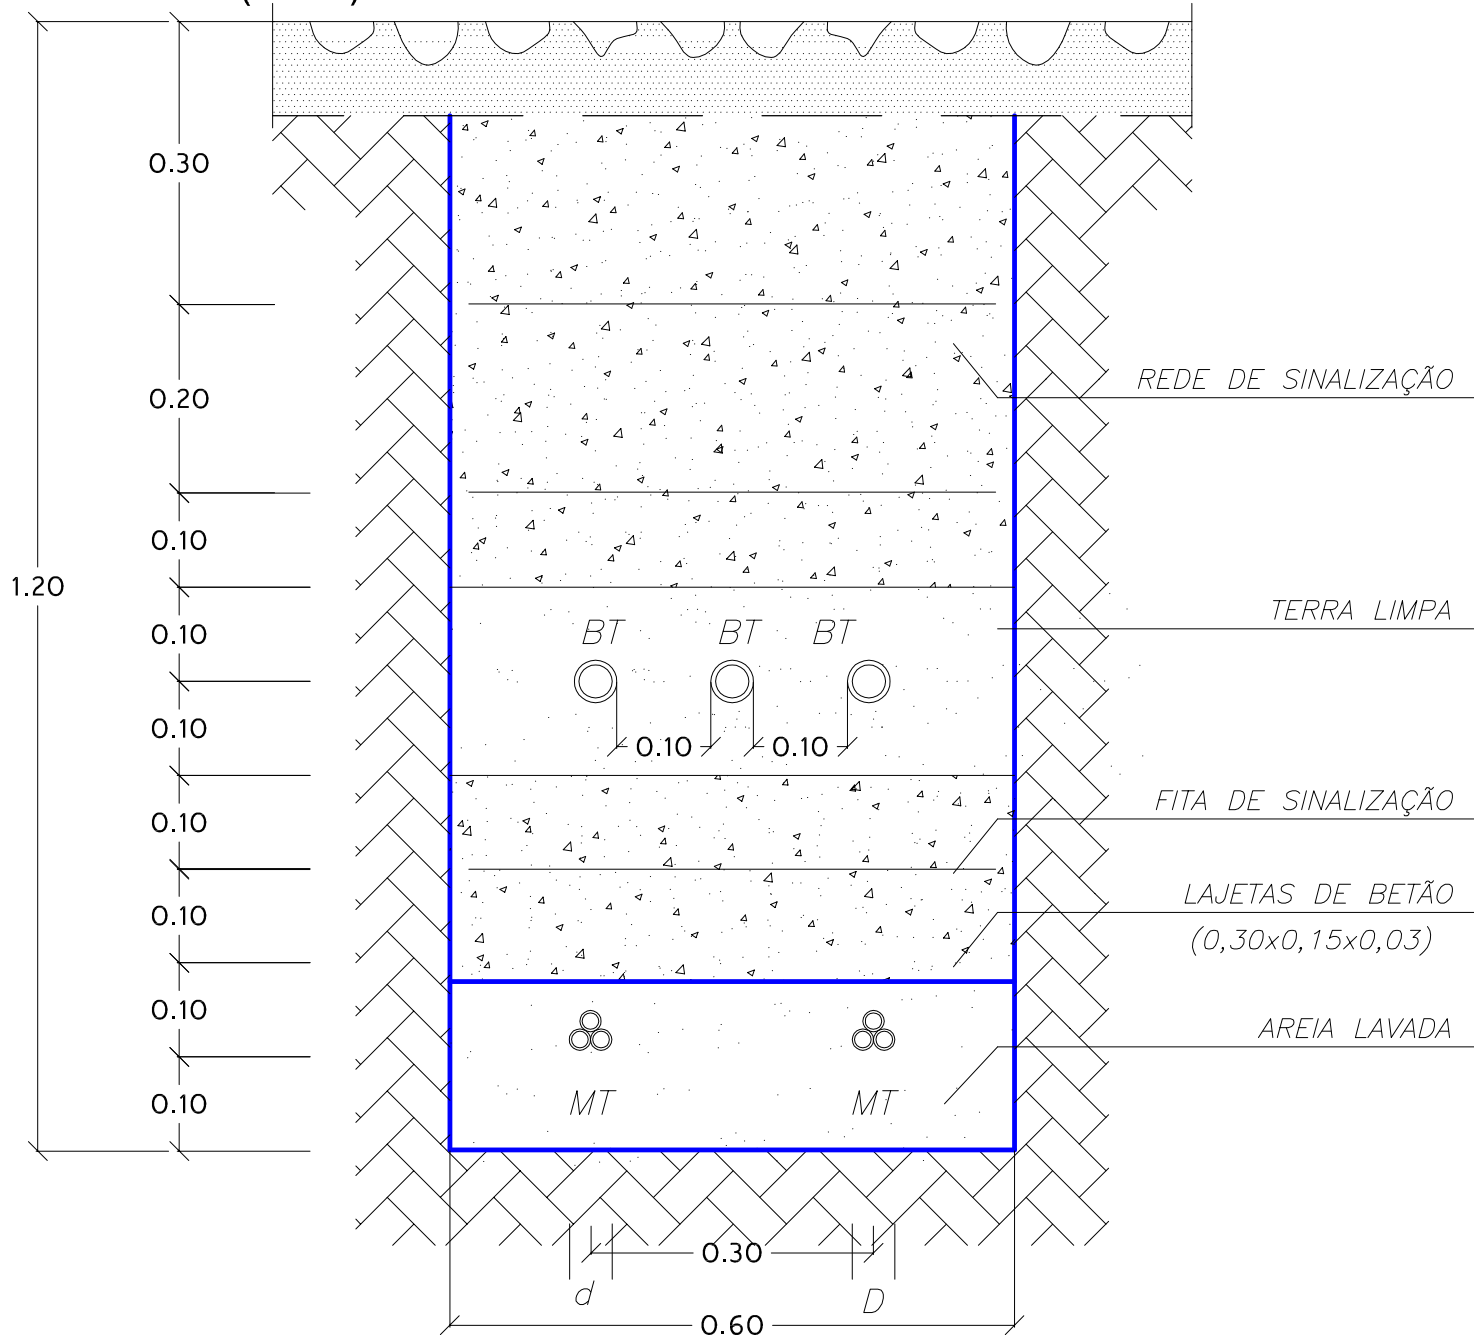

2 PORMENORES DE VALA
ESC. S/E