


CANALIZAÇÃO		CABOS/CONDUTORES		RESERVAÇÃO DO ORÇAMENTO	
1	2	10TV-U 301,0 mm²	Central de Controle de Acesso (CCA)		
3	4	10TV-U 241,5 mm²	Módulo 150/100 UTP		
5	6	10TV-U 241,5 mm²	Trinco Elétrico (Ponta Privada)		
7	8	10TV-U 241,5 mm²	Trinco Elétrico (Ponta Privada)		
9	10	10TV-U 241,5 mm²	Trinco Elétrico (Ponta Privada)		
11	12	10TV-U 241,5 mm²	Trinco Elétrico (Ponta Privada)		
13	14	10TV-U 241,5 mm²	Trinco Elétrico (Ponta Privada)		
15	16	10TV-U 241,5 mm²	Trinco Elétrico (Ponta Privada)		
17	18	10TV-U 241,5 mm²	Trinco Elétrico (Ponta Privada)		
19	20	10TV-U 241,5 mm²	Trinco Elétrico (Ponta Privada)		
21	22	10TV-U 241,5 mm²	Trinco Elétrico (Ponta Privada)		
23	24	10TV-U 241,5 mm²	Trinco Elétrico (Ponta Privada)		
25	26	10TV-U 241,5 mm²	Trinco Elétrico (Ponta Privada)		
27	28	10TV-U 241,5 mm²	Trinco Elétrico (Ponta Privada)		
29	30	10TV-U 241,5 mm²	Trinco Elétrico (Ponta Privada)		
31	32	10TV-U 241,5 mm²	Trinco Elétrico (Ponta Privada)		
33	34	10TV-U 241,5 mm²	Trinco Elétrico (Ponta Privada)		
35	36	10TV-U 241,5 mm²	Trinco Elétrico (Ponta Privada)		
37	38	10TV-U 241,5 mm²	Trinco Elétrico (Ponta Privada)		
39	40	10TV-U 241,5 mm²	Trinco Elétrico (Ponta Privada)		
41	42	10TV-U 241,5 mm²	Trinco Elétrico (Ponta Privada)		
43	44	10TV-U 241,5 mm²	Trinco Elétrico (Ponta Privada)		
45	46	10TV-U 241,5 mm²	Trinco Elétrico (Ponta Privada)		
47	48	10TV-U 241,5 mm²	Trinco Elétrico (Ponta Privada)		
49	50	10TV-U 241,5 mm²	Trinco Elétrico (Ponta Privada)		
51	52	10TV-U 241,5 mm²	Trinco Elétrico (Ponta Privada)		
53	54	10TV-U 241,5 mm²	Trinco Elétrico (Ponta Privada)		
55	56	10TV-U 241,5 mm²	Trinco Elétrico (Ponta Privada)		
57	58	10TV-U 241,5 mm²	Trinco Elétrico (Ponta Privada)		
59	60	10TV-U 241,5 mm²	Trinco Elétrico (Ponta Privada)		
61	62	10TV-U 241,5 mm²	Trinco Elétrico (Ponta Privada)		
63	64	10TV-U 241,5 mm²	Trinco Elétrico (Ponta Privada)		
65	66	10TV-U 241,5 mm²	Trinco Elétrico (Ponta Privada)		
67	68	10TV-U 241,5 mm²	Trinco Elétrico (Ponta Privada)		
69	70	10TV-U 241,5 mm²	Trinco Elétrico (Ponta Privada)		
71	72	10TV-U 241,5 mm²	Trinco Elétrico (Ponta Privada)		
73	74	10TV-U 241,5 mm²	Trinco Elétrico (Ponta Privada)		
76	77	10TV-U 241,5 mm²	Trinco Elétrico (Ponta Privada)		
78	79	10TV-U 241,5 mm²	Trinco Elétrico (Ponta Privada)		
80	81	10TV-U 241,5 mm²	Trinco Elétrico (Ponta Privada)		
82	83	10TV-U 241,5 mm²	Trinco Elétrico (Ponta Privada)		
84	85	10TV-U 241,5 mm²	Trinco Elétrico (Ponta Privada)		
86	87	10TV-U 241,5 mm²	Trinco Elétrico (Ponta Privada)		
88	89	10TV-U 241,5 mm²	Trinco Elétrico (Ponta Privada)		
90	91	10TV-U 241,5 mm²	Trinco Elétrico (Ponta Privada)		
92	93	10TV-U 241,5 mm²	Trinco Elétrico (Ponta Privada)		
94	95	10TV-U 241,5 mm²	Trinco Elétrico (Ponta Privada)		
96	97	10TV-U 241,5 mm²	Trinco Elétrico (Ponta Privada)		
98	99	10TV-U 241,5 mm²	Trinco Elétrico (Ponta Privada)		
100	101	10TV-U 241,5 mm²	Trinco Elétrico (Ponta Privada)		
102	103	10TV-U 241,5 mm²	Trinco Elétrico (Ponta Privada)		
104	105	10TV-U 241,5 mm²	Trinco Elétrico (Ponta Privada)		
106	107	10TV-U 241,5 mm²	Trinco Elétrico (Ponta Privada)		
108	109	10TV-U 241,5 mm²	Trinco Elétrico (Ponta Privada)		
110	111	10TV-U 241,5 mm²	Trinco Elétrico (Ponta Privada)		
112	113	10TV-U 241,5 mm²	Trinco Elétrico (Ponta Privada)		
114	115	10TV-U 241,5 mm²	Trinco Elétrico (Ponta Privada)		
116	117	10TV-U 241,5 mm²	Trinco Elétrico (Ponta Privada)		
118	119	10TV-U 241,5 mm²	Trinco Elétrico (Ponta Privada)		
120	121	10TV-U 241,5 mm²	Trinco Elétrico (Ponta Privada)		
122	123	10TV-U 241,5 mm²	Trinco Elétrico (Ponta Privada)		
124	125	10TV-U 241,5 mm²	Trinco Elétrico (Ponta Privada)		
126	127	10TV-U 241,5 mm²	Trinco Elétrico (Ponta Privada)		
128	129	10TV-U 241,5 mm²	Trinco Elétrico (Ponta Privada)		
130	131	10TV-U 241,5 mm²	Trinco Elétrico (Ponta Privada)		
132	133	10TV-U 241,5 mm²	Trinco Elétrico (Ponta Privada)		
134	135	10TV-U 241,5 mm²	Trinco Elétrico (Ponta Privada)		
136	137	10TV-U 241,5 mm²	Trinco Elétrico (Ponta Privada)		
138	139	10TV-U 241,5 mm²	Trinco Elétrico (Ponta Privada)		
140	141	10TV-U 241,5 mm²	Trinco Elétrico (Ponta Privada)		
142	143	10TV-U 241,5 mm²	Trinco Elétrico (Ponta Privada)		
144	145	10TV-U 241,5 mm²	Trinco Elétrico (Ponta Privada)		
146	147	10TV-U 241,5 mm²	Trinco Elétrico (Ponta Privada)		
148	149	10TV-U 241,5 mm²	Trinco Elétrico (Ponta Privada)		
150	151	10TV-U 241,5 mm²	Trinco Elétrico (Ponta Privada)		

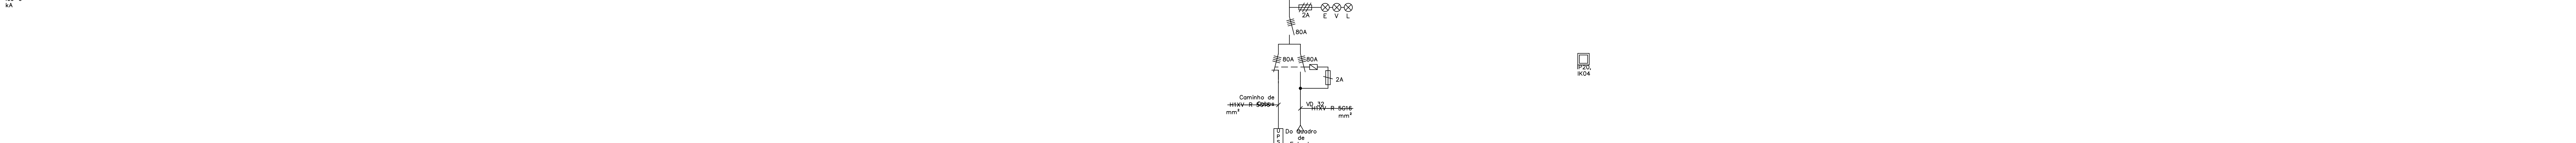

QUADRO PARCIAL D
(Q.P. 01)