


PISO_0

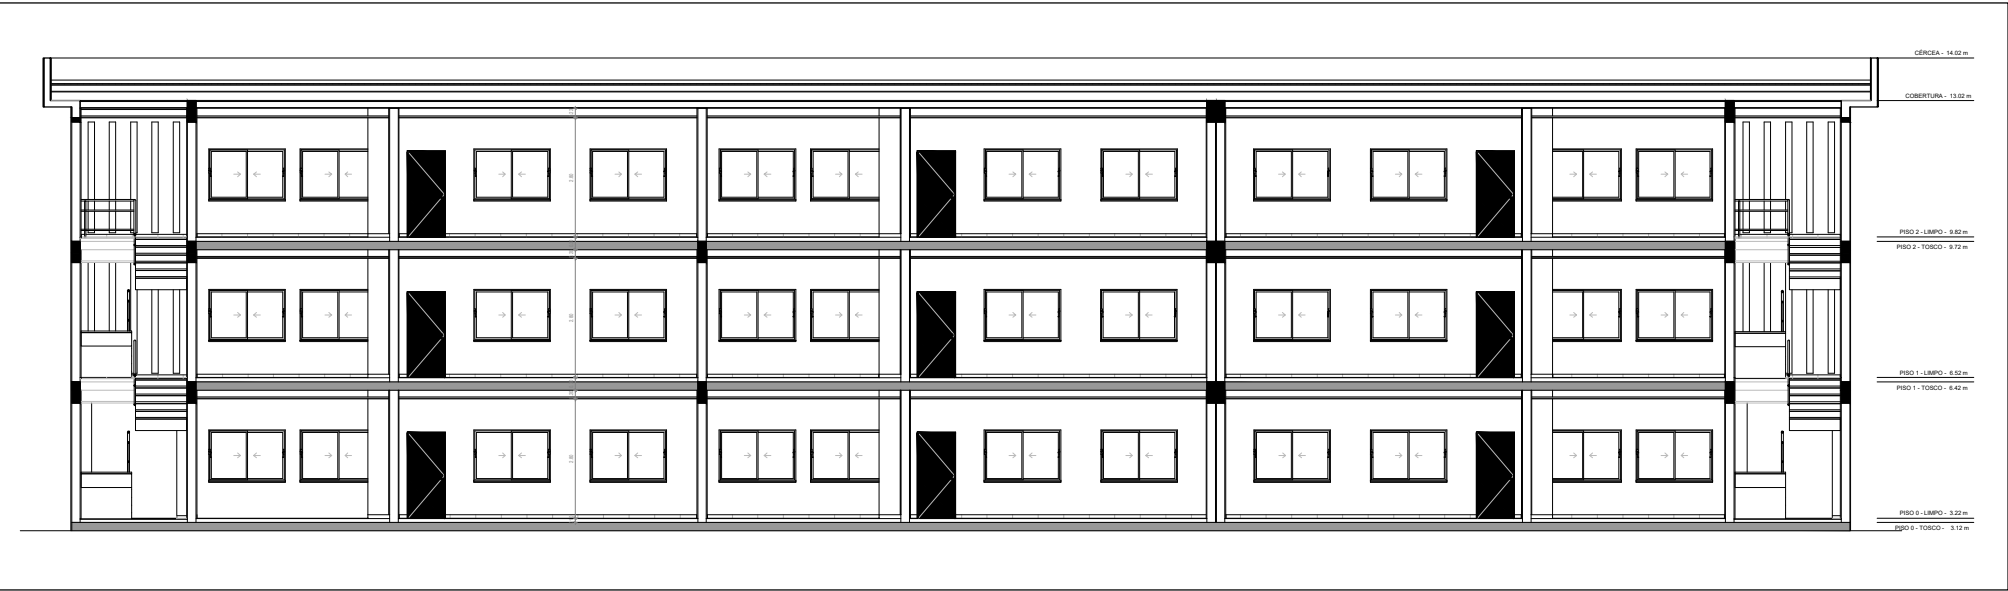

ALÇADO