
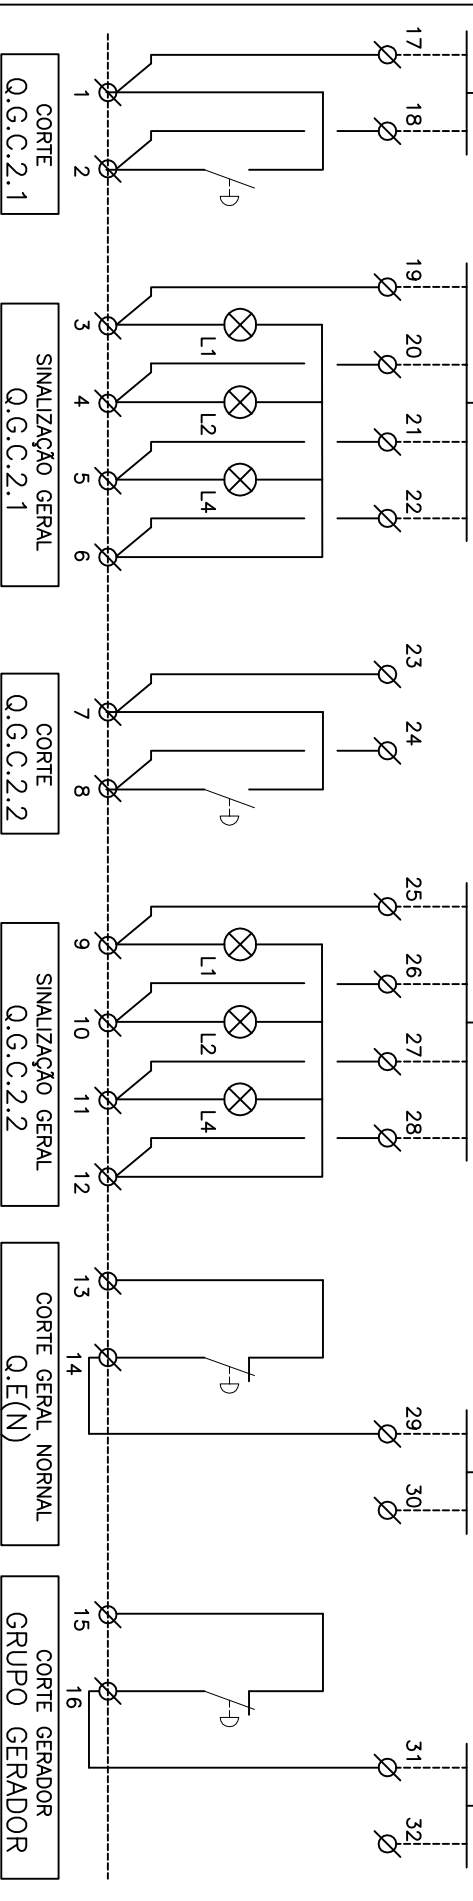


Q.CORTES SALA SEGURANÇA

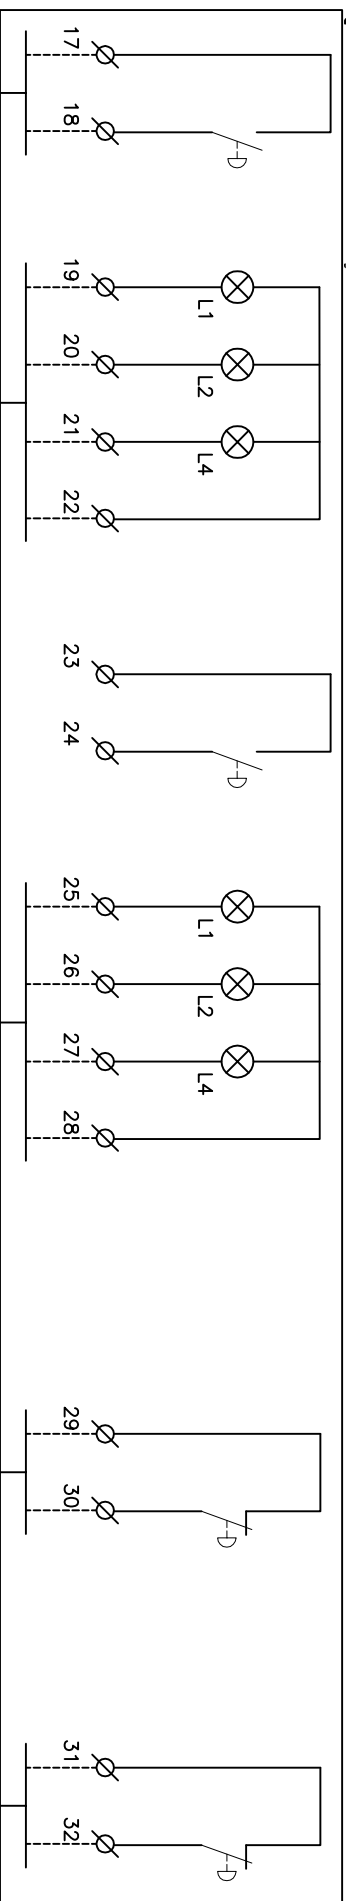

q.CORTES SALA DE QUADROS

[illegible]