


Anexo-Planta do rés do chão

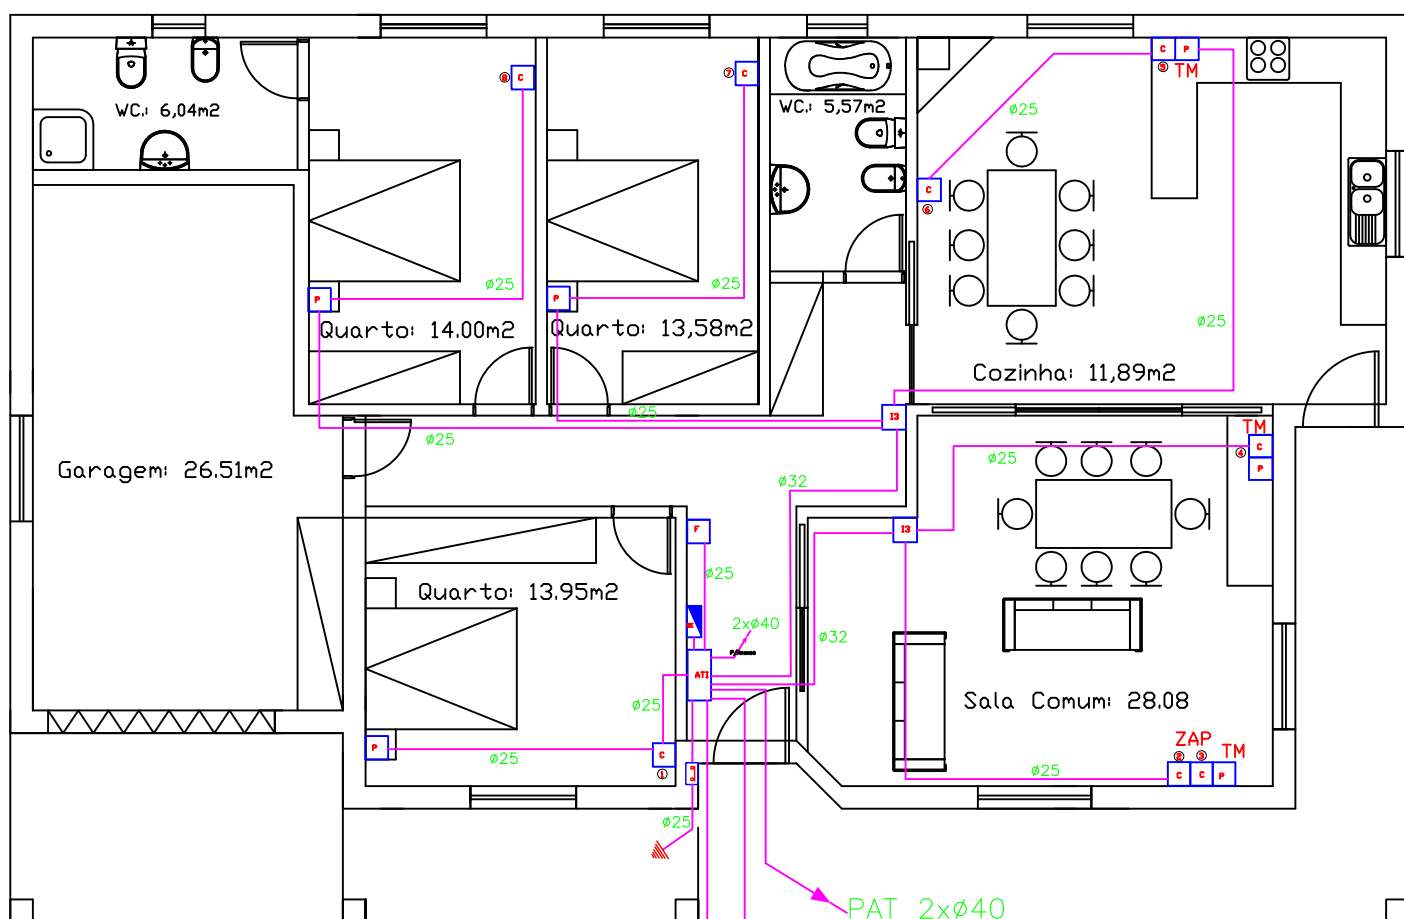

PLANTA DO RÉ S DO CHÃO

