C. M.

9º ao 11º PISOS

6º ao 8º PISOS

1º ao 5º PISOS

PISO "0"

CAVE 1

CAVE 2

CAVE 3

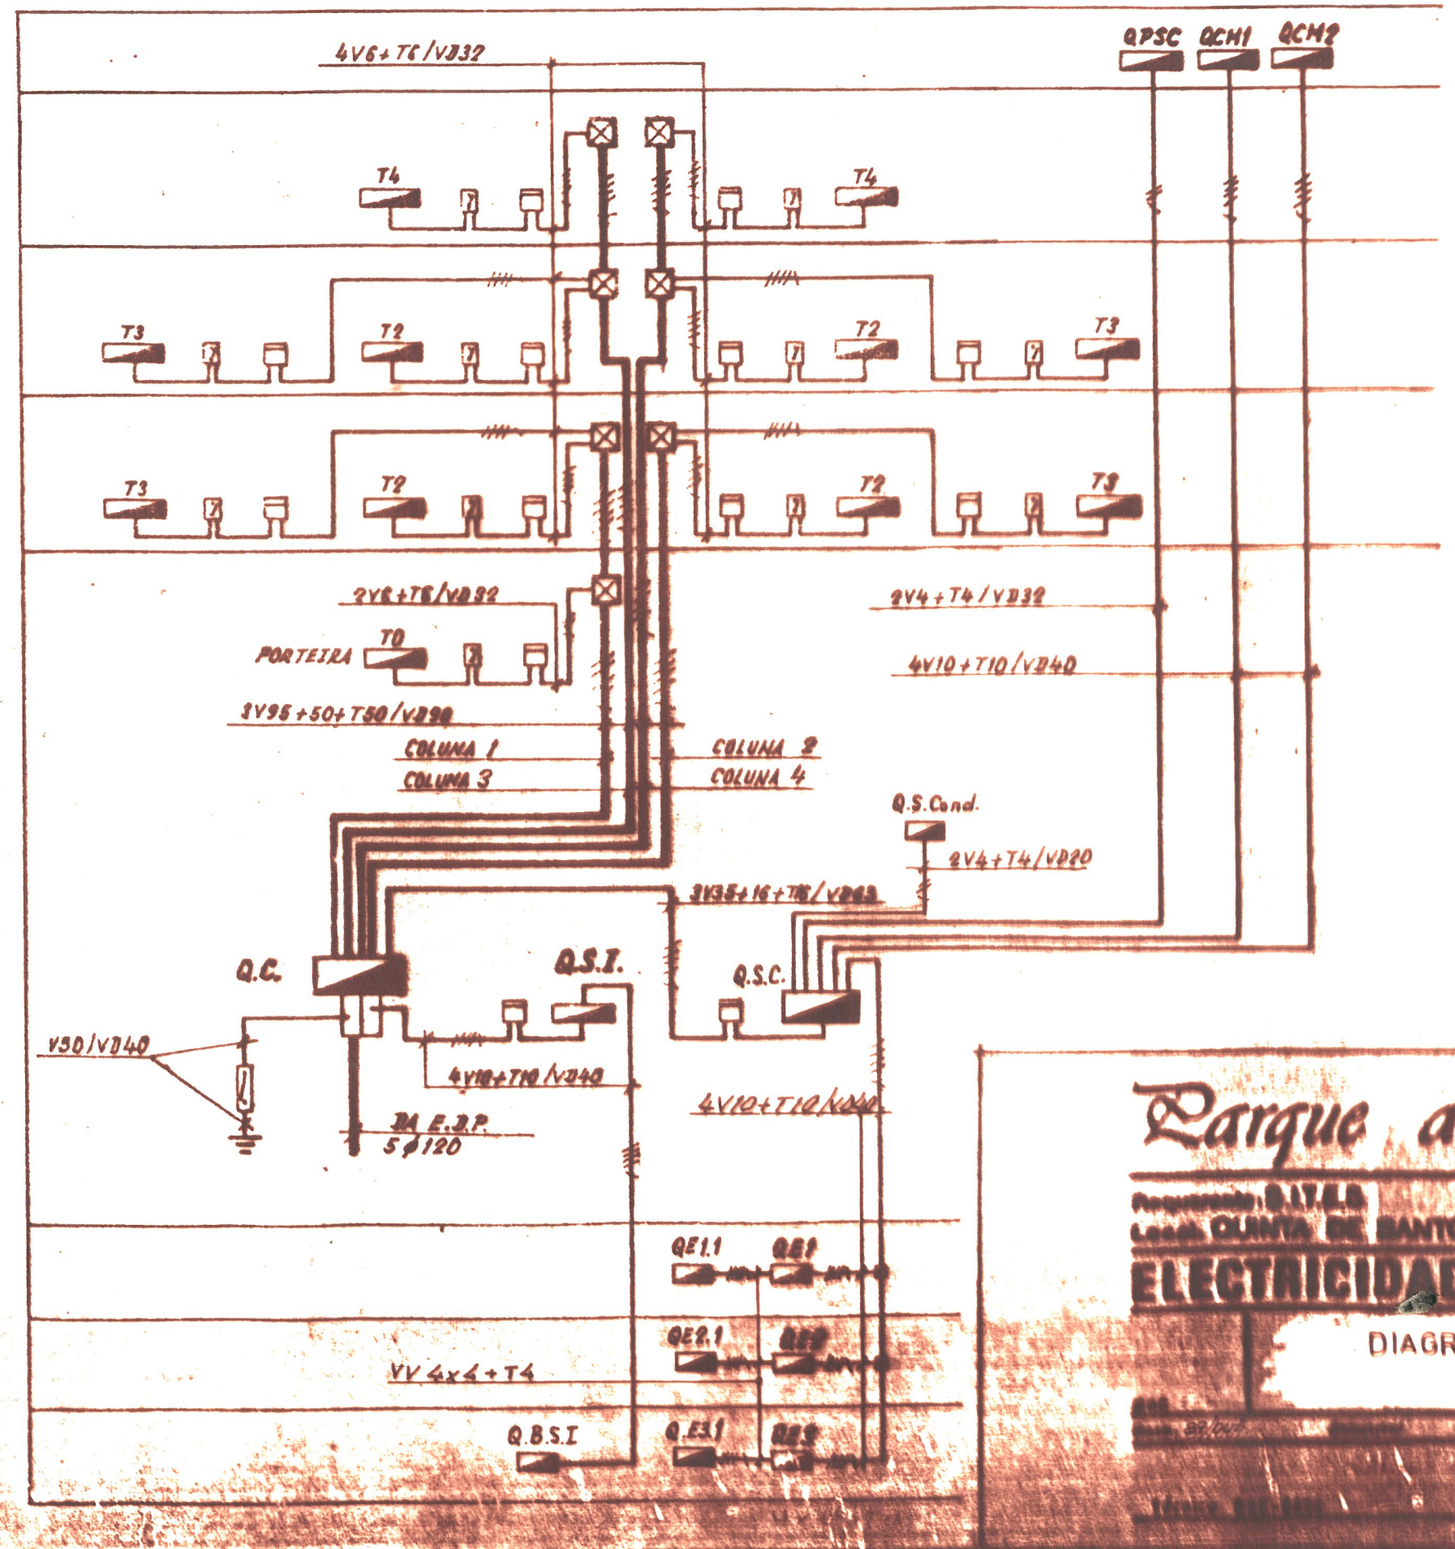

Parque dos Príncipes

Promotor: G.I.T.E.D.

Local: QUINTA DE SANTO ANTÔNIO , TELHEIRAS

ELECTRICIDADE Grupo C Lote 2

DIAGRAMA DE COLUNAS
ALIMENTAÇÕES

E530
2.1